



Planname	Weisser Saal	Masstab	1:100
		Gezeichnet	FW
Volkshaus Zürich	Volkshaus Zürich Stauffacherstrasse 60 CH-8004 Zürich	Version	A1.0
		Format	A4
		Dateiname	104 1.Obergeschoss.vwx
Projekt	Volkshaus Zürich Stauffacherstrasse 60 CH-8004 Zürich	Tel	+41 (0)44 241 64 04
		Fax	+41 (0)44 291 35 87
		Mail	info@volkshaus.ch
		Web	www.volkshaus.ch
		Gezeichnet Datum	14.03.2017
		Gedruckt Datum	Di., 18 Sep 2018

# Konzertbestuhlung

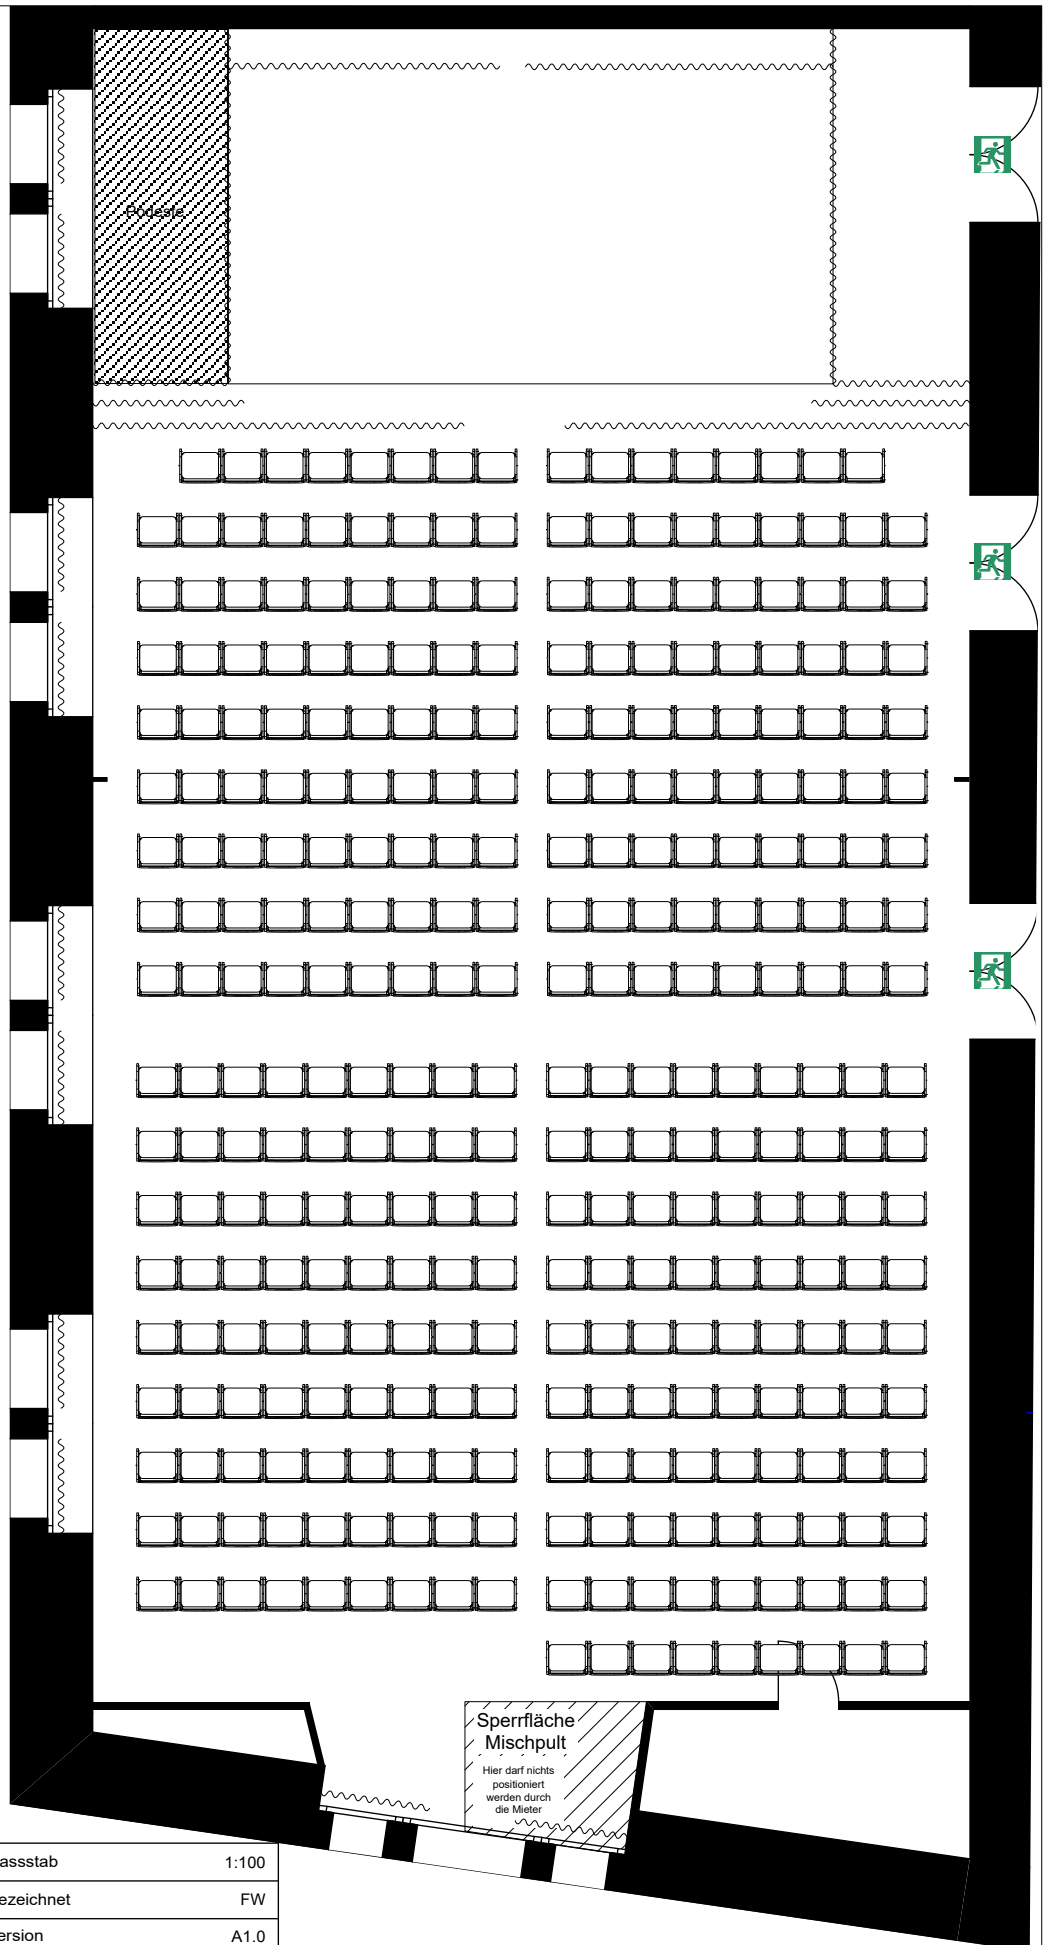


Planname	Weisser Saal	Masstab	1:100
		Gezeichnet	FW
<b>Volkshaus Zürich</b>		Version	A1.0
		Format	A4
		Dateiname	104 1.Obergeschoss.vwx
Projekt	Volkshaus Zürich Stauffacherstrasse 60 CH-8004 Zürich	Tel	+41 (0)44 241 64 04
		Fax	+41 (0)44 291 35 87
		Mail	info@volkshaus.ch
		Web	www.volkshaus.ch
		Gezeichnet Datum	14.03.2017
		Gedruckt Datum	Di., 18 Sep 2018

# Bankettbestuhlung

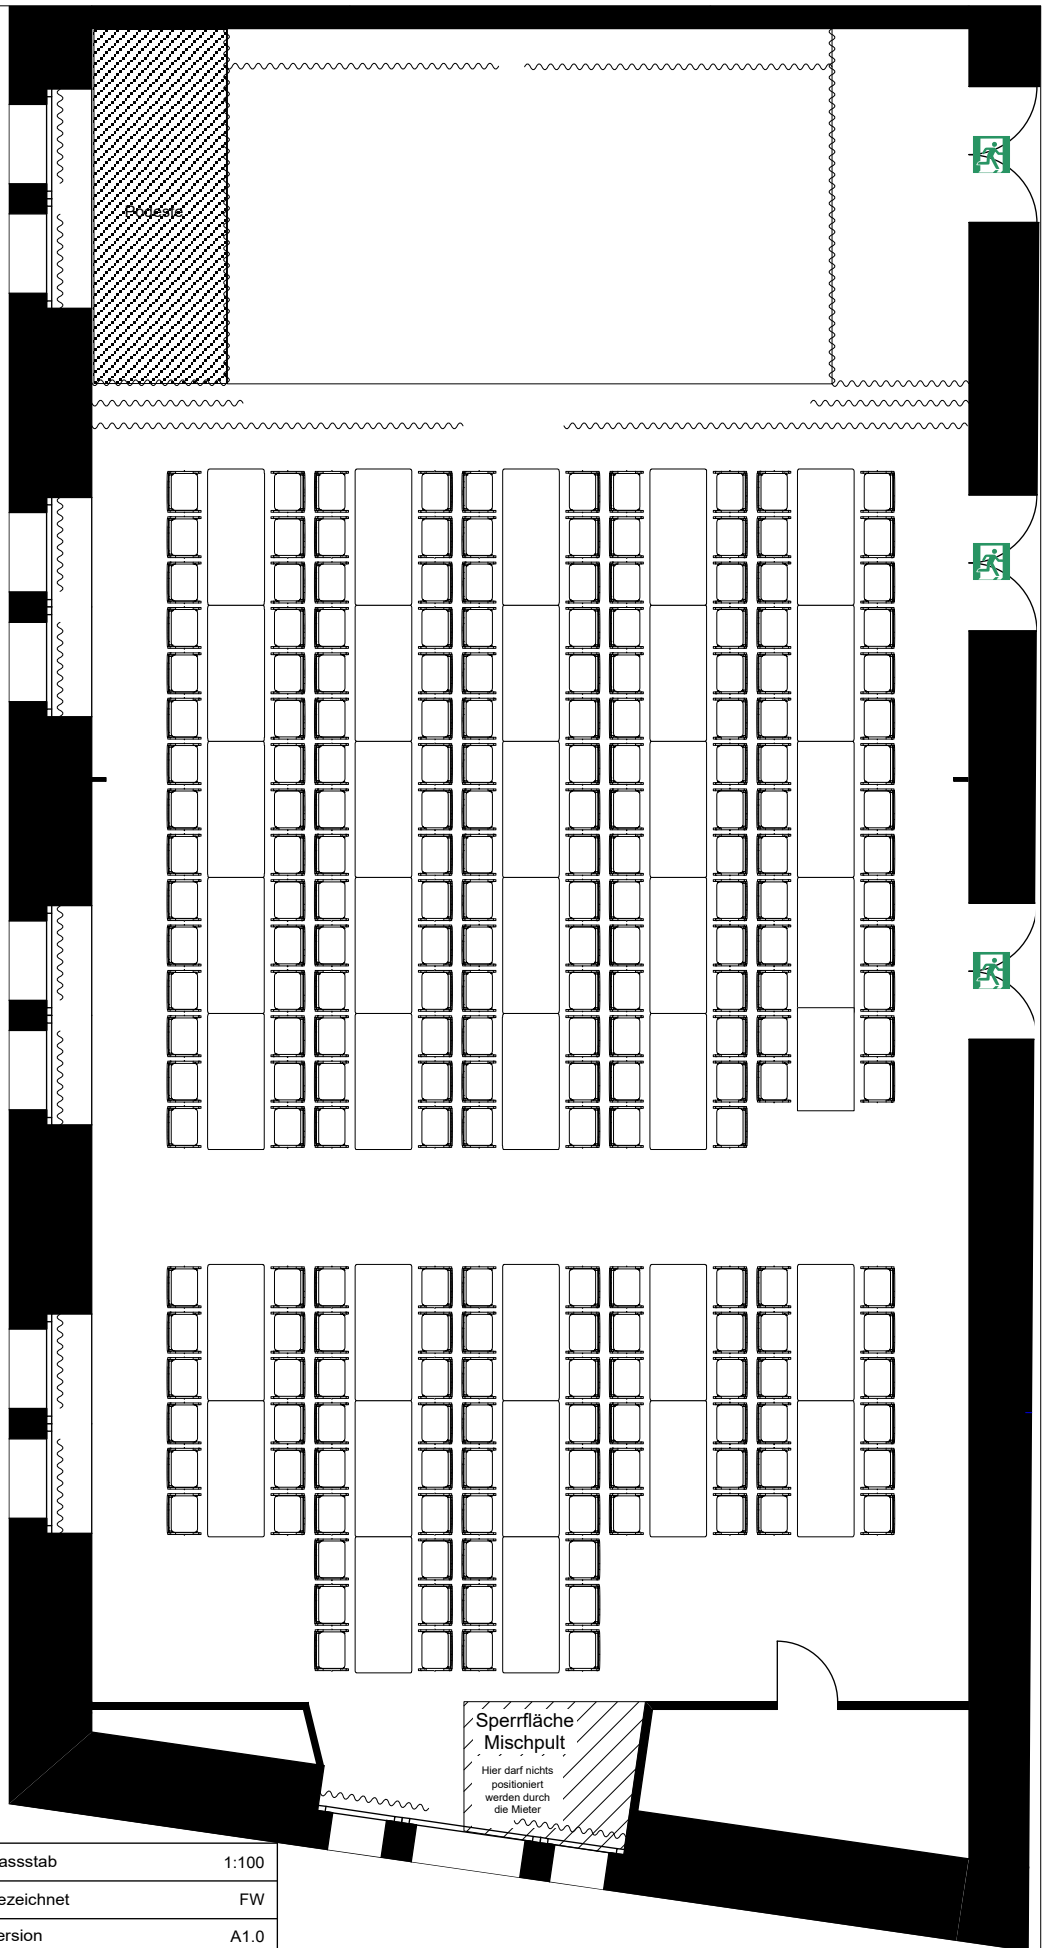

Planname	Weisser Saal	Masstab	1:100
		Gezeichnet	FW
<b>Volkshaus Zürich</b>		Version	A1.0
		Format	A4
		Dateiname	104 1.Obergeschoss.vwx
Projekt	Volkshaus Zürich Stauffacherstrasse 60 CH-8004 Zürich	Tel	+41 (0)44 241 64 04
		Fax	+41 (0)44 291 35 87
		Mail	info@volkshaus.ch
		Web	www.volkshaus.ch
		Gezeichnet Datum	14.03.2017
		Gedruckt Datum	Di., 18 Sep 2018

# Seminarbestuhlung

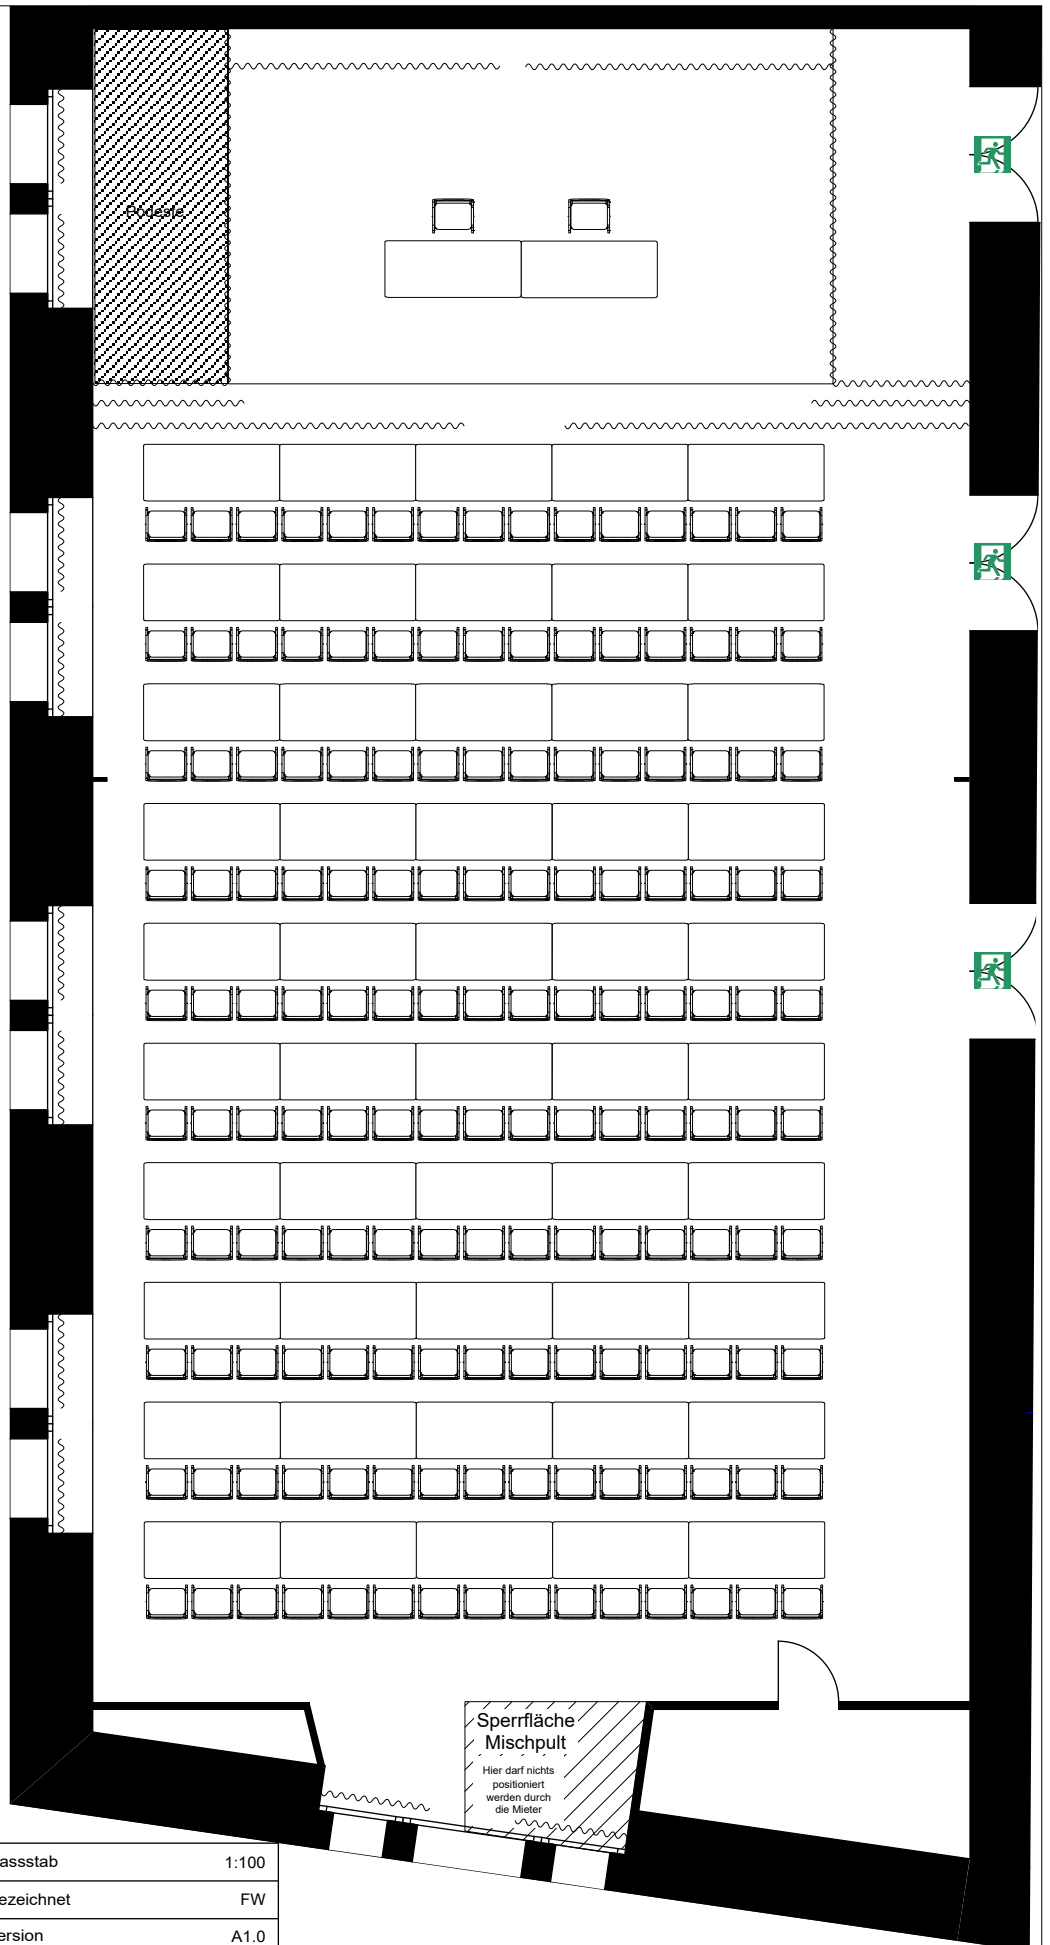

Planname	Weisser Saal	Masstab	1:100
		Gezeichnet	FW
<b>Volkshaus Zürich</b>		Version	A1.0
		Format	A4
		Dateiname	104 1.Obergeschoss.vwx
Projekt	Volkshaus Zürich Stauffacherstrasse 60 CH-8004 Zürich	Tel	+41 (0)44 241 64 04
		Fax	+41 (0)44 291 35 87
		Mail	info@volkshaus.ch
		Web	www.volkshaus.ch
		Gezeichnet Datum	14.03.2017
		Gedruckt Datum	Di., 18 Sep 2018