


Tische U

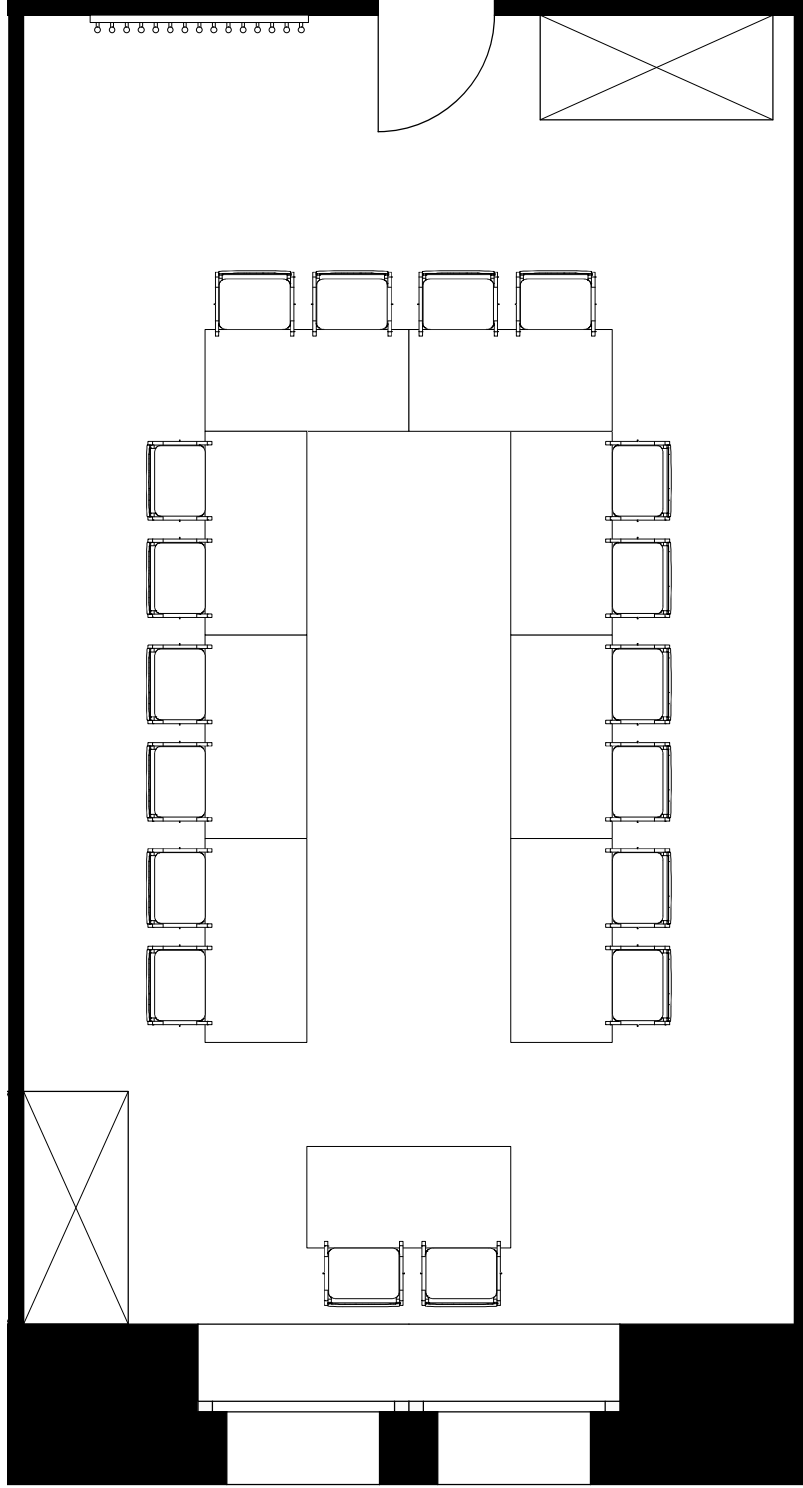

Plannamen	Sitzungszimmer 20	Massstab	1:50
		Gezeichnet	FW
Volkshaus Zürich		Version	A1.0
		Format	A4
Projekt	Volkshaus Zürich Stauffacherstrasse 60 CH-8004 Zürich	Dateiname	106.2.Obergeschoss.vwx
		Teil	+41 (0)44 241 64 04
		Fax	+41 (0)44 291 35 67
		Mail	info@volkshaus.ch
		Web	www.volkshaus.ch
		Gezeichnet Datum	14.03.2017
		Gedruckt Datum	18.3.18