


# Tische U

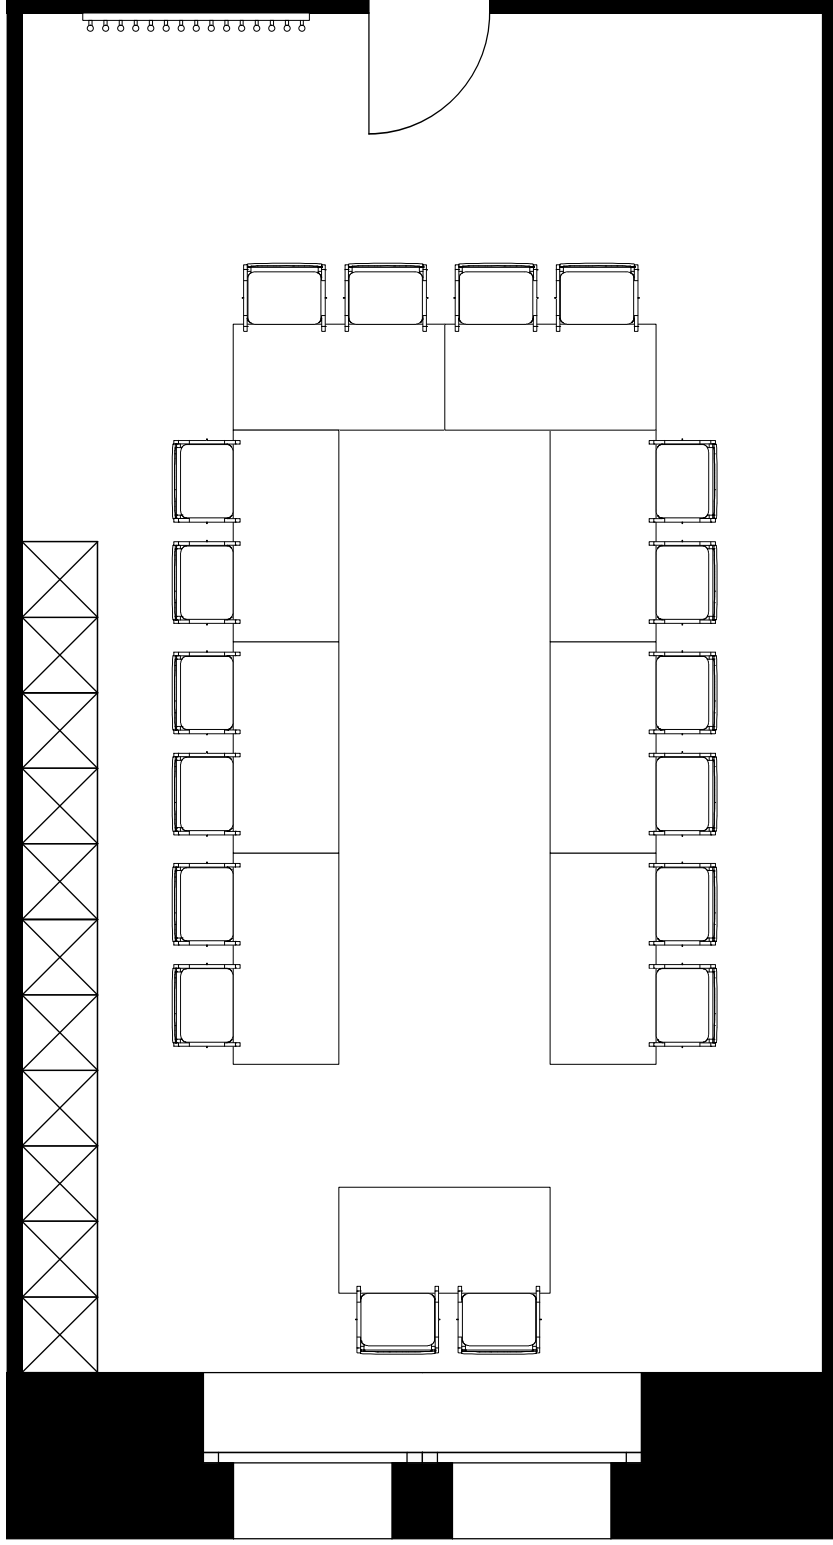

Planname	Sitzungszimmer 24	Massstab	1:50
		Gezeichnet	FW
		Version	A1.0
		Format	A4
		Dateiname	106.2.Obergeschoss.vwx
Projekt	Volkshaus Zürich Stauffacherstrasse 60 CH-8004 Zürich	Tel	+41 (0)44 241 84 04
		Fax	+41 (0)44 291 35 87
		Mail	info@volkshaus.ch
		Web	www.volkshaus.ch
		Gezeichnet Datum	14.03.2017
		Gedruckt Datum	18.8.18